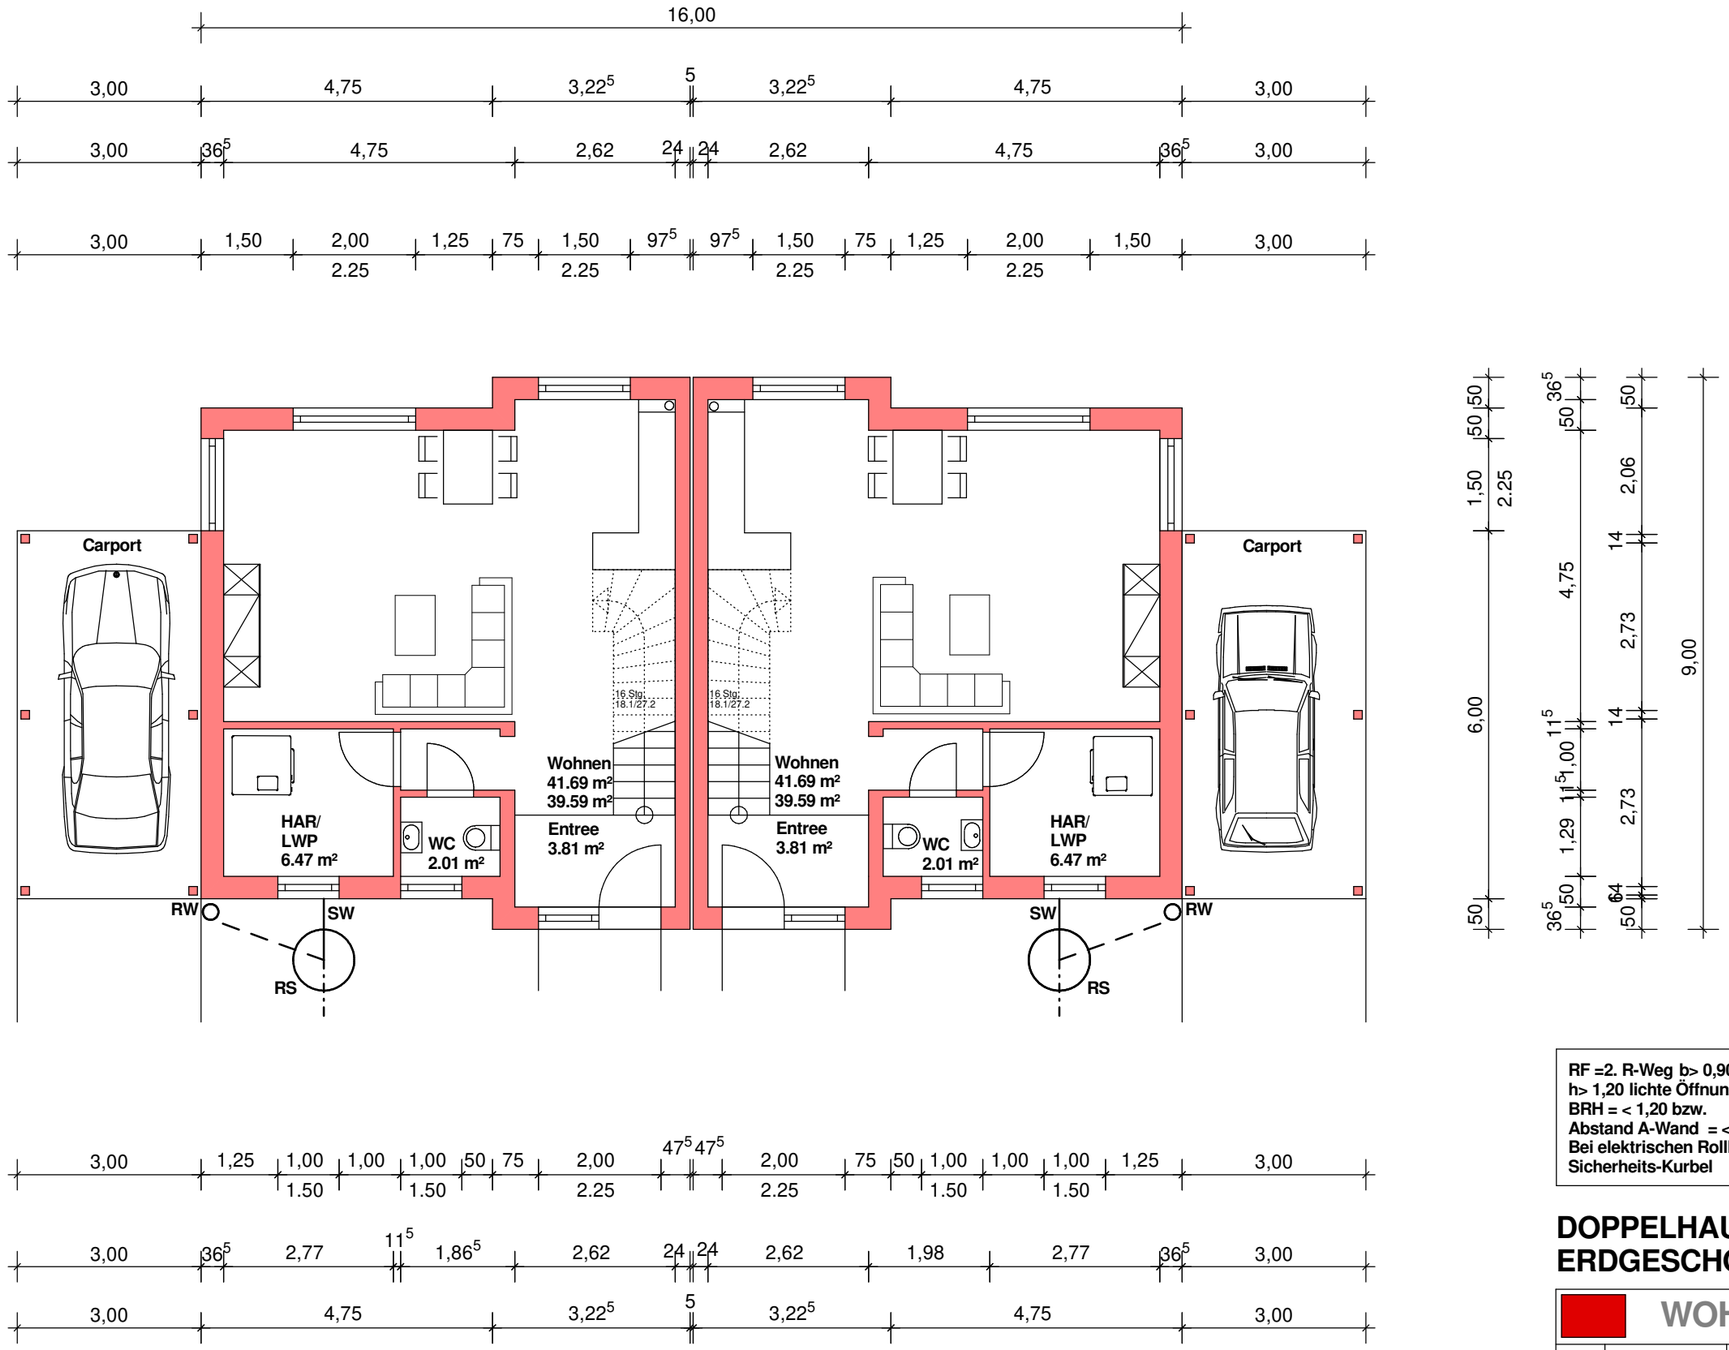

RF =2. R-Weg b> 0,90 ;
h> 1,20 lichte Öffnung
BRH = < 1,20 bzw.
Abstand A-Wand = < 1,20
Bei elektrischen Rollladen
Sicherheits-Kurbel

Gepl. Gelände : 90.00

Vorh. Gelände : 90.50

DOPPELHAUS 1)
ERDGESCHOSS

WOHNEN mit DIVA			
Vorhanden	Geplant	Abriss	
4 Doppelhäuser, 6 Garagen + Carports Junkerbusch 5a, 53721 Siegburg			
DIVA GmbH - Geschäftsführer Ulrich Jäger Heidebroichstraße 36, 50374 Erftstadt			EV:
TRI-PLAN-BAU GmbH : 01577-300 6231 Rosenstr.4a, 53947 Nettersheim, dk@tri-pb.de			
Planung: Dipl.- Ing. Dietmar Kuckelberg			
Maßstab: 1 : 100	Datum: 01.08.2022		BH: